


わ通り軸組図 S = 1 : 100

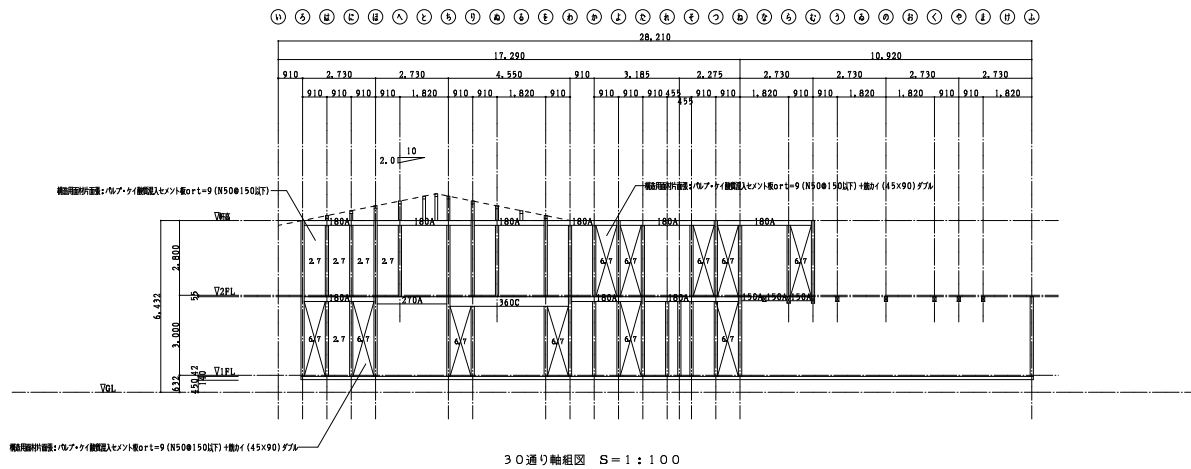

30通り軸組図 S = 1 : 100

1級建築士 148347 小松謙男

		工事名所	GH吉田さくらの里		No.	S-04	
		図面名	軸組図		縮尺	1 : 100	
				作成日	2023.02.28		一級建築士 福迫 健 211838