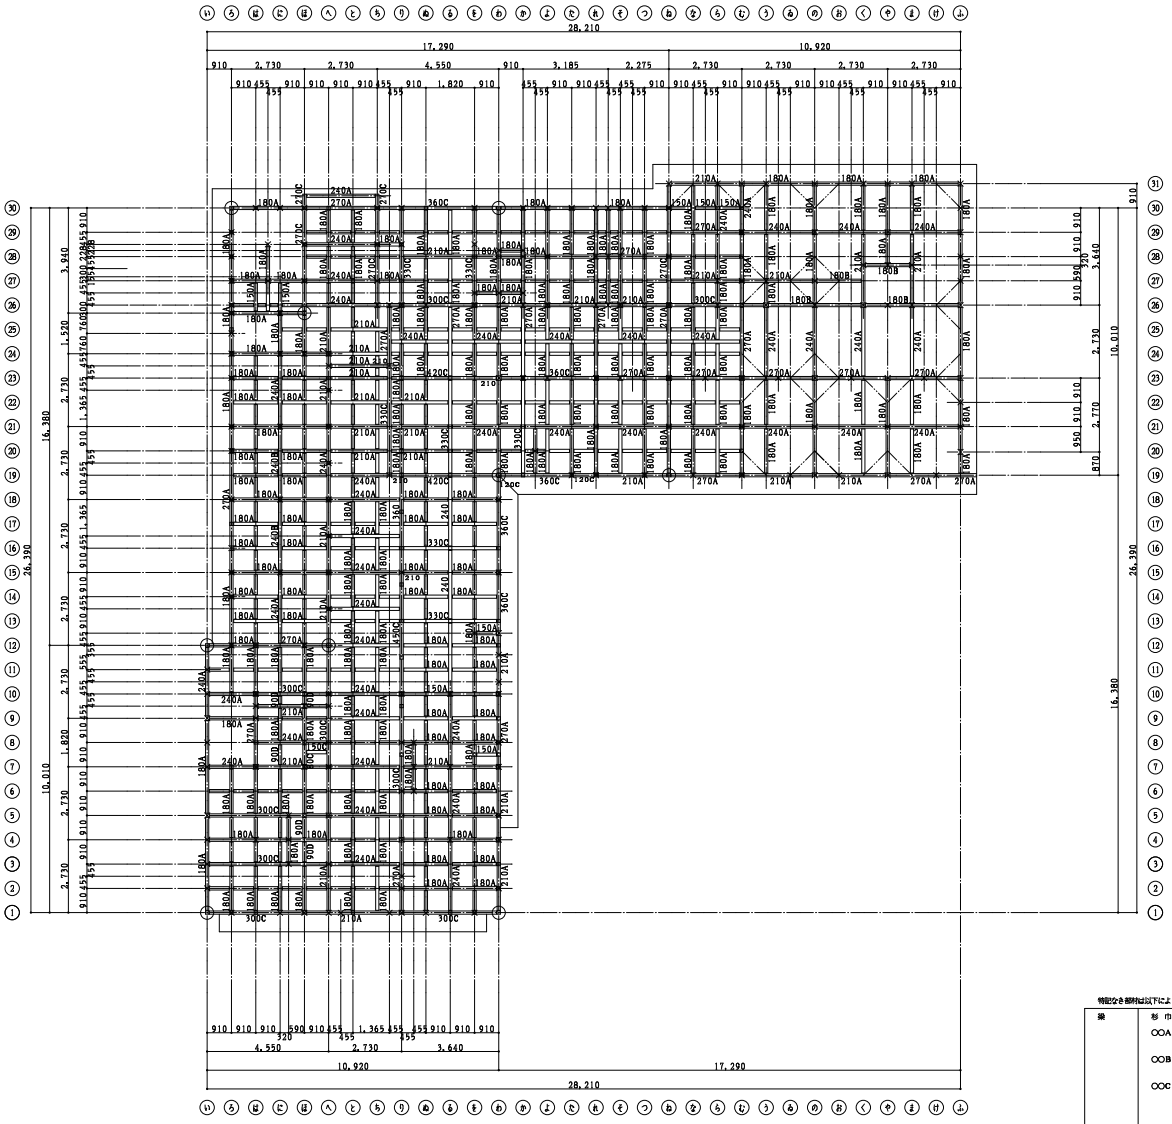

２階梁伏図　S:1/100

2階床構面：構造用合板24mm　N75@150以下（四周釘打ち）
屋根構面：構造用合板12mm　N50150以下釘打ち＋火打ち2.50m以下

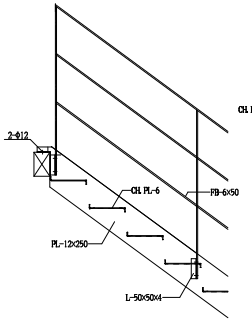

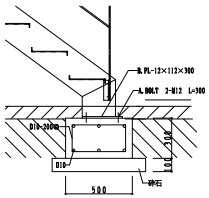

特記なき部材は以下による

梁	杉 巾=90 成=90
	○○A：杉 巾=120
	○○B：杉 巾=105
	○○C：集成材 E120-F330 巾=120 集成材材種：ベイマツ異等級構成
柱	杉 特記なき限り120 標準はぞ寸法=30×60 ○○C：集成材 E120-F300 ベイマツ異等級構成
通し柱	杉 120
屋根下地	構造用合板 厚12.0
火打ち梁	杉 90
母屋	杉 105×105 @910
タルキ	杉 45×60 @364

（凡例）
○木平構面斜見探金物　特記なきはA
A 置敷ありT溶接ボルト または 短冊金物（10.1kN）
B 置敷ありT溶接ボルト×2 または 短冊金物×2
または同等以上の接合方法とする（15.9 kN）
C 置敷ありT溶接ボルト または 短冊金物
を同量または同等以上の接合方法とする（20.2 kN）
○通し柱と横架材の接合金物
かぐや入れ梁はぞ差し十かね折り金物 または 溶子板ボルト
接合方法とする
○脆い端部が取り付く通し柱と横架材の接合部
SB・ES40：溶子板ボルト座金40mm角ねじ止め　6.36kN
SB・ES60：溶子板ボルト座金60mm角ねじ止め　10.60kN
または同等以上の接合方法とする
○地盤から高さが1m以内の外壁の軸組は（社）日本材
保有耐力確認の筋違・耐補材を現場確保する

1級建築士 148347 小松勝男

		工事名所 GH吉田さくらの里	No. S-05	建築工房 匠
		図面名 ２階梁伏図	縮尺 1：100	作成日 2023.02.28	一級建築士 福迫 健 211838